ELABORATO GRAFICO ALLEGATO ALLA DOMANDA DI AUTORIZZAZIONE UNICA RELATIVA ALLA REALIZZAZIONE DI IMPIANTO FOTOVOLTAICO DI POTENZA KW 998,92 IN VIA MARANO, SU TERRENO DISTINTO AL C.T. FG. 62-63

SPAZIO RISERVATO ALL'UFFICIO TECNICO

PROVINCIA DI BOLOGNA
COMUNE DI CASTENASO

339-5436132

PROGETTO DEFINITIVO

PLANIMETRIA - PROGETTO DEFINITIVO - LINEE ELETTRICHE - PIANO DI POSA

Disegnato da:	Committente: **ANDREA DEGIOVANNI**	codice data tavola rifiso: Planimetria impianto fotovoltaico definitivo.dwg	n° tavola:
Controllato da:		scala: 1:500 / rilievo:	UNICO
Approvato da:		data: marzo 2010	
		agg.:	

LEGENDA:

- FABBRICATO ESISTENTE
- POZZETTI ISPEZIONE
- LINEE ELETTRICHE IN CORRENTE CONTINUA
- SIEPE ARBUSTIVA
- CONFINE DI PROPRIETA'
- RETE DI RECINZIONE CON PALETTI
- CONFINE CATASTALE

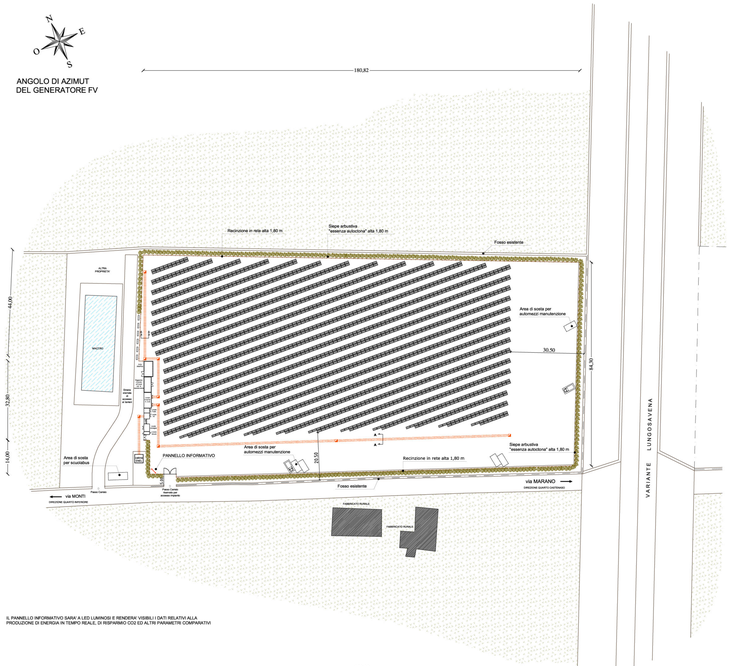
N
E
S
O
ANGOLO DI AZIMUT
DEL GENERATORE FV
180,82
176,15
Recinzione in rete alta 1,80 m
Siepe arbustiva
"esercizi autostima" alta 1,80 m
Fosso esistente
ALTRA PROPRIETÀ
BAGNO
Area di sosta per autovetture manutenzione
30,50
14,50
12,80
14,00
Area di sosta per autobus
Area di sosta per autovetture manutenzione
PANNELLO INFORMATIVO
20,50
Recinzione in rete alta 1,80 m
Siepe arbustiva
"esercizi autostima" alta 1,80 m
Fosso esistente
via MARANO
DIREZIONE QUARTO CASTENASO
via MONTI
DIREZIONE QUARTO RASTICCIA
VARIANTE
LUNGOSAVENA
CABINA ELETTRICA
CABINA ELETTRICA
CABINA ELETTRIC